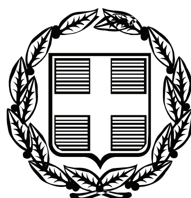


ΕΦΗΜΕΡΙΣ ΤΗΣ ΚΥΒΕΡΝΗΣΕΩΣ
ΤΗΣ ΕΛΛΗΝΙΚΗΣ ΔΗΜΟΚΡΑΤΙΑΣ

ΤΕΥΧΟΣ ΤΕΤΑΡΤΟ **Αρ. Φύλλου 642**

31 Δεκεμβρίου 2008

ΑΠΟΦΑΣΕΙΣ

Αριθμ. 33426/21026

Επικύρωση έκθεσης καθορισμού ορίων Αιγιαλού και Παραλίας στην παραλιακή περιοχή «Λιβάδεια» Γενναδίου, Δήμου Νότιας Ρόδου, Νήσου Ρόδου, Νομού Δωδεκανήσου.

Ο ΓΕΝΙΚΟΣ ΓΡΑΜΜΑΤΕΑΣ
ΠΕΡΙΦΕΡΕΙΑΣ ΝΟΤΙΟΥ ΑΙΓΑΙΟΥ

Έχοντας υπόψη :

1. Τις διατάξεις του ν. 3200/1955 «περί διοικητικής αποκεντρώσεως» όπως αυτές τροποποιήθηκαν και ισχύουν σήμερα με τα ν.δ. 532/1970, β.δ. 704/1970, β.δ. 192/1972, π.δ. 347/1986, ν. 2026/1992 και π.δ. 97/1993.

2. Τις διατάξεις των άρθρων 3 και 34 του ν. 2971/2001 (ΦΕΚ 285/τ. Α΄/19.12.2001) «Αιγιαλός, παραλία και άλλες διατάξεις».

3. Τις διατάξεις του κ.δ. 132/1929 «περί Κτηματολογικού Κανονισμού Δωδεκανήσου» που διατηρήθηκε σε ισχύ με το άρθρο 8 ν. 510/1947.

4. Τις διατάξεις των άρθρων 1 μέχρι και 7 του α.ν. 2344/1940 «περί αιγιαλού και παραλίας» όπως έχουν τροποποιηθεί και συμπληρωθεί μεταγενέστερα με τις διατάξεις : α) του άρθρου 13 του ν. 1078/1980 και β) του άρθρου 23 του ν. 1337/1983.

5. Τις διατάξεις του ν.δ. 439/1970 «περί συμπληρώσεως των διατάξεων περί αιγιαλού».

6. Τις διατάξεις του άρθρου 20 ν. 719/1977 «περί τρόπου σύνταξης τοπογραφικών - υψομετρικών διαγραμμάτων από ιδιώτες μηχανικούς κ.λπ.».

7. Τις διατάξεις του άρθρου 100 του π.δ. 284/1988, όπως τροποποιήθηκε και ισχύει σήμερα.

8. Το υπ' αριθμ. Δ3090/646/1976 έγγραφο του Υπουργείου Οικονομικών «περί του στη Δωδεκάνησο ορίου αιγιαλού» σε συνδυασμό με τις υπ' αριθμ. 325/1971 και 203/1971 γνωμοδοτήσεις του Ν.Σ.Κ.

9. Την υπ' αριθμ. 3331/20.2.2008 απόφαση του Γενικού Γραμματέα Περιφέρειας Νοτίου Αιγαίου, με την οποία καθορίστηκαν τα μέλη της επιτροπής καθορισμού ορίων αιγιαλού και παραλίας (ν. 2971/2001) στη Νομαρχία Δωδ/σου.

10. Τις διατάξεις του άρθρου 19 παράγραφος 5 α.ν. 2344/1995, του άρθρου 52 παράγραφος 6 ν. 2218/1994, του άρθρου 4 παράγραφος 7 του ν. 2240/1994, δυνάμει των οποίων αρμοδιότητες του Υπουργείου Οικονομικών που είχαν μεταβιβασθεί στους Νομάρχες, ανήκουν στον Περιφερειακό Διευθυντή, σε συνδυασμό με αυτές του άρθρου 14 παράγραφος 2 του ν. 2399/1996 με τις οποίες προβλέπεται η κατάργηση των θέσεων των Περιφερειακών Διευθυντών, οι αρμοδιότητες πλέον του οποίου περιήλθαν στον Γενικό Γραμματέα της Περιφέρειας και ασκούνται από τον αναπληρωτή Περιφερειακό Διευθυντή.

11. Τις διατάξεις του τέταρτου εδαφίου της παραγράφου 2 του άρθρου 1 και της παραγράφου 6 του ιδίου άρθρου του ν. 2503/1997 «Διοίκηση, οργάνωση, στελέχωση της Περιφέρειας, ρύθμιση θεμάτων για την τοπική Αυτοδιοίκηση και άλλες διατάξεις (ΦΕΚ 107/Α΄), σύμφωνα με τις οποίες οι περιφερειακές Υπηρεσίες του Υπουργείου Οικονομικών, που συγκροτούσαν την ενιαία οργανική μονάδα της περιφέρειας, ούτε καταργήθηκαν, αλλά αποτελούν από 1.9.1997, Υπηρεσίες του Υπουργείου Οικονομικών.

12. Την υπ' αριθμ. 42362/Υ252/28.9.2007 κοινή απόφαση Πρωθυπουργού και Υπουργού Οικονομίας και Οικονομικών (Φ.Ε.Κ. 1948/τ. Β΄) «Καθορισμός αρμοδιοτήτων των Υφυπουργών Οικονομίας και Οικονομικών».

13. Την υπ' αριθμ. 1116586/1128/Α-Β0006/4.12.2007 απόφαση του Υφυπουργού Οικονομίας και Οικονομικών (Φ.Ε.Κ. 2356/τ. Β΄/11.12.2007) περί μεταβίβασης αρμοδιοτήτων καθώς και εξουσίας να υπογράφουν «με εντολή Υφυπουργού κ.λπ.».

14. Τις διατάξεις του άρθρου 46 παρ. 21 ν. 3220/2004 (ΦΕΚ 15 Α΄) στις οποίες προβλέπεται ότι από 10.4.2004 αρμοδιότητες του Υπουργού Οικονομίας και Οικονομικών οι οποίες ανήκαν ή είχαν μεταβιβασθεί στους Νομάρχες μέχρι την έναρξη λειτουργίας των Νομαρχιακών Αυτοδιοικήσεων και αφορούν θέματα Υπηρεσιών του Υπουργείου Οικονομίας και Οικονομικών, που εξαιρέθηκαν από την κατάργηση σύμφωνα με τις διατάξεις της παραγράφου 2 του άρθρου 39 ν. 2218/1994, περιέρχονται στον Γενικό Γραμματέα της Περιφέρειας εκτός των θεμάτων Υ.Δ.Ε.

15. Την υπ' αριθμ. 562/2005 γνωμοδότηση του Νομικού Συμβουλίου του Κράτους σχετικά με την διάταξη του άρθρου 5 παρ. 5 εδ. γ΄ του ν. 2971/2001.

16. Την από 11.6.2008 έκθεση της κατά τα άρθρα 3 και 9 του ν. 2971/2001 αρμόδιας επιτροπής καθορισμού ορίων αιγιαλού και παραλίας για τον καθορισμό ορίων

αιγιαλού και παραλίας, στην παραλιακή περιοχή «Λιβάδεια» Γενναδίου, Δήμου Νότιας Ρόδου, Νήσου Ρόδου, Νομού Δωδεκανήσου.

17. Το από Απρίλιο του 2008 τοπογραφικό – υψομετρικό διάγραμμα, κλίμακας 1:500 αποτελούμενο από δύο πινακίδες (02), που συντάχθηκε από την Βασιλειάδη Ελευθερία, Αγρον. και Τοπογράφο Μηχανικό, στο οποίο εμφανίζεται η παραλιακή περιοχή «Λιβάδεια», Δήμου Νότιας Ρόδου, Νήσου Ρόδου, Νομού Δωδεκανήσου, το οποίο ελέγχθηκε για την ακρίβεια της αποτύπωσης και θεωρήθηκε στις 10.6.2008 από τον Μπελντέκο Δημήτριο Προϊστάμενο της Κτηματικής Υπηρεσίας Δωδεκανήσου.

18. Στο τοπογραφικό αυτό χαράχθηκε με ερυθρά συνεχόμενη πολυγωνική γραμμή η οριογραμμή του αιγιαλού με στοιχεία κορυφών (Α1, Α2, ..., Α10, Α11) σύμφωνα με τις διατάξεις του άρθρου 3 του κ.δ. 132/1929. Σύμφωνα με τις ίδιες διατάξεις καθορίστηκε οριογραμμή Παραλίας επί των προς τη θάλασσα ορίων των ιδιοκτησιών με κίτρινη πολυγωνική γραμμή χωρίς στοιχεία κορυφών.

19. Το υπ' αριθμ. Φ.544.5/656/08/Σ.3803/8.9.2008 έγγραφο του Γενικού Επιτελείου Ναυτικού, με το οποίο συμφωνεί με τα καθορισθέντα από την επιτροπή όρια υπό διάφορες προϋποθέσεις οι οποίες και τηρήθηκαν, τόσο στις εκθέσεις της επιτροπής όσο και στα τοπογραφικά.

20. Το με ημερομηνία, 23.9.2008 αποδεικτικό τοιχοκόλλησης του Δήμου Νότιας Ρόδου, με το οποίο τοιχοκολλήθηκε η από 11.6.2008 έκθεση επιτροπής και το τοπογραφικό διάγραμμα σε δύο πινακίδες για τον καθορισμό ορίων Αιγιαλού και Παραλίας στην παραλιακή περιοχή «Λιβάδεια» Γενναδίου, Δήμου Νότιας Ρόδου, Νήσου Ρόδου, Νομού Δωδεκανήσου, αποφασίζουμε:

Επικυρώνουμε την από 11.6.2008 έκθεση της κατά το άρθρο 3 του ν. 2971/2001, αρμοδίας επιτροπής περί χάραξης των ορίων Αιγιαλού και Παραλίας, με την οποία καθορίστηκαν τα όρια Αιγιαλού και Παραλίας στην παραλιακή περιοχή με την επωνυμία «Λιβάδεια» Γενναδίου, Δήμου Νότιας Ρόδου, Νήσου Ρόδου, Νομού Δωδεκανήσου, επί τοπογραφικού – υψομετρικού διαγράμματος το οποίο θεωρήθηκε στις 10.6.2008 από την Κτηματική Υπηρεσία Δωδεκανήσου.

Στο τοπογραφικό αυτό διάγραμμα, χαράχθηκε από την εν λόγω επιτροπή, όπως πιο πάνω αναφέρεται, η οριογραμμή του αιγιαλού με ερυθρά συνεχόμενη πολυγωνική γραμμή με στοιχεία κορυφών (Α1, Α2, ..., Α10, Α11) με εξάρτηση των κορυφών αυτών, από συντεταγμένες του κρατικού τριγωνομετρικού δικτύου της χώρας όπως αυτές εμφανίζονται στον σχετικό πίνακα επί του τοπογραφικού - υψομετρικού διαγράμματος, κλίμακας 1:500 που συντάχθηκε από την Βασιλειάδη Ελευθερία, Αγρον. και Τοπογράφο Μηχανικό, στο ίδιο ως άνω τοπογραφικό διάγραμμα.

Η καθορισθείσα και χαραχθείσα οριογραμμή αιγιαλού αποτελεί το όριο του μεγίστου πλην συνήθους χειμερίου κύματος, προσαυξημένου κατά δώδεκα μέτρα σύμφωνα με τις διατάξεις του άρθρου 3 του κ.δ. 132/1929 που διατηρήθηκε σε ισχύ με το άρθρο 8 του ν. 510/1947 και του άρθρου 26 του ν. 2971/2001.

Οριογραμμή παραλίας χαράχθηκε στην υπό κρίση περιοχή με κίτρινη πολυγωνική γραμμή άνευ στοιχείων κορυφών, επί των ορίων των ιδιοκτησιών, σύμφωνα με τις διατάξεις του άρθρου 3 του κ.δ. 132/1929.

Ο καθορισμός των ορίων αιγιαλού στη θέση αυτή γίνεται για πρώτη φορά και προς εξυπηρέτηση των σκοπών των διατάξεων του ν. 2971/2001.

Η απόφαση αυτή μαζί με την έκθεση της επιτροπής και το τοπογραφικό διάγραμμα να δημοσιευθούν στην Εφημερίδα της Κυβέρνησης.

Ερμούπολη, 20 Οκτωβρίου 2008

Ο Γενικός Γραμματέας της Περιφέρειας
ΧΑΡΑΛΑΜΠΟΣ ΚΟΚΚΙΝΟΣ

ΕΚΘΕΣΗ ΕΠΙΤΡΟΠΗΣ ΚΑΘΟΡΙΣΜΟΥ ΤΩΝ ΟΡΙΩΝ ΤΟΥ ΑΙΓΙΑΛΟΥ ΚΑΙ ΠΑΡΑΛΙΑΣ
(ΑΡΘΡΟ 3 ΚΑΙ ΑΡΘΡΟ 9 ΤΟΥ ν. 2971
Φ.Ε.Κ. 285/Α΄/19.12.2001)

Για τον καθορισμό των ορίων του αιγιαλού που γίνεται για πρώτη φορά στη παραλιακή περιοχή «Λειβάδια», Γενναδίου, του Δήμου Νότιας Ρόδου, της Νήσου Ρόδου, του Νομού Δωδεκανήσου.

Στη Ρόδο σήμερα 11.6.2008, οι υπογεγραμμένοι:

1. Μπελντέκος Δημήτριος, Προϊστάμενος της Κτηματικής Υπηρεσίας Δωδεκανήσου, ως πρόεδρος.

2. Χειράκης Ιωάννης, Αγρονόμος και Τοπογράφος Μηχανικός της Κτηματικής Υπηρεσίας Δωδεκανήσου, ως μέλος.

3. Στεφανόπουλος Χρήστος, Διευθυντής ΠΟ.ΧΩ.ΠΕ., ως μέλος.

4. Φαρμακίδης Νικόλαος, Προϊστάμενος τμήματος ΠΕ.ΧΩ. Ρόδου της Περιφέρειας Νότιου Αιγαίου, ως μέλος.

Χρέη γραμματέα της επιτροπής άσκησε ο εκ των μελών αυτής, Αγρον. και Τοπογράφος Μηχ/κός, υπάλληλος της Κτηματικής Υπηρεσίας Δωδεκανήσου, Χειράκης Ιωάννης αποτελούντες την επιτροπή καθορισμού των ορίων του αιγιαλού και παραλίας όπως αυτή καθορίστηκε με την υπ' αριθμ. 3331/20.2.2008 απόφαση του Γενικού Γραμματέα Νοτίου Αιγαίου με την οποία καθορίστηκαν τα μέλη της εν λόγω επιτροπής στην Νομαρχία Δωδεκανήσου δυνάμει του άρθρου 3 του ν. 2971 (ΦΕΚ 285/Α΄/19.12.2001):

Λαμβάνοντας υπόψη:

1. Την από 10.6.2008 αίτηση της «ΤΝΕΕ Πολιάς Α.Ε.» Τουριστικές Ναυτιλιακές Εμπορικές Επιχειρήσεις, περί καθορισμού των ορίων αιγιαλού και παραλίας στην περιοχή «Λιβάδια», Γενναδίου, Δήμου Νότιας Ρόδου, Νήσου Ρόδου, Νομού Δωδεκανήσου.

2. Το τοπογραφικό και υψομετρικό διάγραμμα, το οποίο συντάχθηκε τον Απρίλιο του 2008 από την Βασιλειάδη Ελευθερία, Αγρονόμο και Τοπογράφο Μηχ/κό, αποτελούμενο από δύο πινακίδες, κλίμακας 1:500, το οποίο ελέγχθηκε ως προς την ακρίβεια της αποτύπωσης, στις 10.6.2008 από τον Χειράκη Ιωάννη, Αγρονόμο και Τοπογράφο Μηχ/κό Π.Ε./Γ της Κτηματικής Υπηρεσίας Δωδεκανήσου και θεωρήθηκε την ίδια ημερομηνία από τον Μπελντέκο Δημήτριο, Προϊστάμενο της Κτηματικής Υπηρεσίας Δωδεκανήσου.

3. Τις διατάξεις του ν. 2971/2001 «Αιγιαλός, παραλία και άλλες διατάξεις» όπως αυτός ισχύει και τον ν. 1337/1983 καθώς και την προς αυτόν Δικαστηριακή και Διοικητική Νομολογία.

4. Την από την επιτόπια μετάβαση σχηματισθείσα αντίληψη περί του πλάτους της βρεχόμενης ζώνης

της ξηράς καθώς και τα στοιχεία καθορισμού αιγιαλού και παραλίας που προβλέπονται από το άρθρο 9 του ν. 2971/2001 και ειδικότερα:

Α. Τη γεωμορφολογία του εδάφους για την οποία αναλυτικά αναφέρεται ότι:

(1). Η μορφολογία της ακτής η οποία συνίσταται από κροκάλες - αμμοχάλικο, και άμμο όπως εξάλλου διαπιστώνεται και στα συνημμένα τοπογραφικά.

(2). Της ακτής συνέχονται θαμνώδης εκτάσεις με έδαφος αμμώδες και γαιώδες. Οι εκτάσεις αυτές βρίσκονται εκτός σχεδίου, εκτός οικισμού και εκτός Ζώνης Οικιστικού Ελέγχου.

(3). Το φυσικό όριο βλάστησης συνίσταται από υψηλή θαμνώδη φυσική βλάστηση και συστάδες δένδρων.

Β. Το γεγονός ότι στην περιοχή δεν εντοπίστηκαν παράκτιοι φυσικοί πόροι. Με την έννοια φυσικοί πόροι νοείται το σύνολο των πρώτων υλών που προέρχονται από τη φύση, δηλαδή από το έδαφος, τα δάση, τα ύδατα, και αξιοποιούνται βιομηχανικώς.

Γ. Τα πορίσματα από την εκτίμηση των μετεωρολογικών στοιχείων της περιοχής, ήτοι το γεγονός ότι στην περιοχή οι άνεμοι που επικρατούν στην περιοχή είναι κυρίως Ανατολικοί και Νότιοι.

Η συνήθης ένταση τους γενικά δεν είναι μεγάλη αλλά κατά περίπτωση είναι δυνατόν να πλησιάσει τα 9-10Β.

Δ. Τη μορφολογία του πυθμένα, ο οποίος συνίσταται από άμμο και κροκάλες κοντά στην ακτή, ενώ η κλίση του δεν είναι μεγάλη κυμαινόμενη γύρω στα 15 μέτρα βάθος σε απόσταση περίπου 350 μέτρων από την ακτή, όπως προκύπτει από την αυτοψία μακροσκοπικά, καθώς και το ότι σε περιοχές με μικρά βάθη και μικρές κλίσεις του βυθού, όπου η θραύση του κύματος και η εκτόνωση της ενέργειας του γίνεται σε μεγάλη απόσταση από την ακτογραμμή, η επίδραση του κύματος στην ακτή είναι μικρή ενώ σε περιπτώσεις ακτών με μεγάλες κλίσεις βυθού και μεγάλα βάθη κοντά στην ακτή όπου η θραύση των κυμάτων συντελείται κοντά στην ακτή ή ακόμη και πάνω σ' αυτή ο κυματισμός καλύπτει κατά κανόνα μεγάλο εύρος ακτής προκειμένου να εκτονωθεί.

Ε. Τον τομέα ανάπτυξης κυματισμού σε σχέση με το μέτωπο της ακτής, ότι δηλαδή πρόκειται για ακτή με μεγάλο σχετικά ανάπτυγμα πελάγους, καθώς και το ότι μεγάλο ανάπτυγμα θαλάσσιας έκτασης συμβάλλει στη δημιουργία μεγαλύτερης έντασης κυματικού πεδίου σε σχέση με κλειστές θαλάσσιες περιοχές (όρμους ή κόλπους) που έχουν ίδια ένταση ανέμου.

ΣΤ. Τη μη ύπαρξη εγκεκριμένων χωροταξικών κατευθύνσεων και χρήσεων γης που να επηρεάζουν την εξεταζόμενη παράκτια ζώνη.

Ζ. Την ύπαρξη Κτηματολογίου.

Η. Τη μη ύπαρξη ευπαθών οικοσυστημάτων και προστατευόμενων περιοχών στην εξεταζόμενη περιοχή.

5. Η καθορισθείσα και χαραχθείσα επί του προαναφερόμενου τοπογραφικού - υψομετρικού διαγράμματος οριογραμμή αιγιαλού, αποτελεί το όριο του μεγίστου πλην συνήθους χειμέριου κύματος, προσαυξημένο κατά 12 μέτρα, σύμφωνα με τις διατάξεις του άρθρο 3 του κ.δ. 132/1929 που διατηρήθηκε σε ισχύ με το άρθρο 8 του ν. 510/1947 σε συνδυασμό με τις διατάξεις του άρθρου 26 του ν. 2971/2001.

6. Οριογραμμή παραλίας χαράχθηκε σύμφωνα με τις διατάξεις άρθρου 3 κ.δ. 132/1929 αφού η γραμμή αιγιαλού δεν τέμνει τα προς την θάλασσα όρια των ιδιοκτησιών.

7. Ο καθορισμός των ορίων αιγιαλού και παραλίας στη θέση αυτή γίνεται για πρώτη φορά και προς εξυπηρέτηση των σκοπών που τάσσονται από τις διατάξεις του ν. 2971/2001 «Αιγιαλός, παραλία και άλλες διατάξεις» ενώ προς βορρά έχει καθοριστεί οριογραμμή Αιγιαλού με ΦΕΚ. 359/τ. Δ΄/5.4.2005, αποφασίζουμε και καθορίζουμε επί του ως ανωτέρω τοπογραφικού διαγράμματος:

α) Την οριογραμμή του αιγιαλού με ερυθρά συνεχή πολυγωνική γραμμή και στοιχεία κορυφών (Α1, Α2, Α3, ..., Α10, Α11).

β) Την οριογραμμή Παραλίας με κίτρινη συνεχόμενη πολυγωνική γραμμή άνευ αρίθμησης στις κορυφές της.

Η Επιτροπή

Ο Πρόεδρος	Τα Μέλη
Δ. ΜΠΕΛΝΤΕΚΟΣ	Ι. ΧΕΙΡΑΚΗΣ
	Χ. ΣΤΕΦΑΝΟΠΟΥΛΟΣ
	Ν. ΦΑΡΜΑΚΙΔΗΣ

ΥΠΟΜΝΗΜΑ ΕΠΙΤΡΟΠΗΣ

1. Η καθορισθείσα οριογραμμή αιγιαλού αποτελεί το όριο του μεγίστου, πλην συνήθων αναβάσεων του κύματος, προσπελαζόμενο κατά 12.00 μ., σύμφωνα με τις διατάξεις του άρθρου 3 του Κ.Δ. 132/1929, που διατηρήθηκε σε ισχύ, δυνάμει του άρθρου 8 του Ν. 510/1947.
2. Το παρόν συνοδεύει την από 11/6/08 τεχνική έκθεση της επιτροπής καθορισμού ορίων αιγιαλού και παραλίας. (την προβλεπόμενη από τις διατάξεις του άρθρου 3 του νόμου 2971/2001)
3. Επισπεύδων για τη χάραξη της γραμμής αιγιαλού είναι η εταιρεία υπό την επωνυμία "ΤΝΕΕ ΠΟΛΙΑΣ Α.Ε."
4. Σε απόσταση 250μ. προς τον Οικισμό Γεννάδι έχει καθοριστεί οριογραμμή αιγιαλού και παραλίας, η οποία έχει ΦΕΚ 359/Τ. Δ' /05-04-05
5. Μαύρη γραμμή, οριογραμμή μέγιστου χειμέριου κύματος
6. Κόκκινη γραμμή, γραμμή αιγιαλού
7. Κίτρινη γραμμή, παραλία

Ρόδος 11/6/08

ΤΑ ΜΕΛΗ ΤΗΣ ΕΠΙΤΡΟΠΗΣ

ΠΡΟΕΔΡΟΣ

ΜΠΑΝΤΕΚΟΣ ΔΗΜΗΤΡΙΟΣ
ΑΝ. ΕΦΟΡΙΑΚΟΣ

ΤΑ ΜΕΛΗ

1.

2.

3.

4.

ΕΛΛΗΝΙΚΗ ΔΗΜΟΚΡΑΤΙΑ
ΥΠΟΥΡΓΕΙΟ ΔΙΚΑΙΟΣΥΝΗΣ
ΚΤΗΜΑΤΟΛΟΓΙΟ ΡΟΔΟΥ
ΡΟΔΟΣ 85100
ΤΗΛ 2241022239

ΤΕΧΝΙΚΗ ΕΚΘΕΣΗ

Στη Ρόδο σήμερα την 11/6/08

Οι κάτωθι υπογεγραμμένοι:

1) Χειράκης Ιωάννης, Τοπογράφος Μηχανικός Κτηματικής Υπηρεσίας Δωδ/σου
2) Θέμος Μενούχος, Τοπογράφος Μηχανικός Κτηματολογικού Γραφείου Ρόδου

Αφού λάβαμε υπ'όψιν την γενόμενη από την Τοπογράφο Μηχανικό Βασιλειάδη Ελευθερία αποτύπωση και της ιδίας μηχανικού οριοθέτηση των κτηματολογικών μερίδων, επί γενόμενης υπ' αυτού αποτυπώσεως, κατόπιν και επί τόπου αυτοψίας μας, ελέγξαμε την ορθότητα των των κτηματολογικών διαγραμμάτων 541-542-543-699-700-701-819-820-821-822-867, με τους επιμέρους τεμαχισμούς τους, Γαιών Γενναδίου, βασιζόμενοι από τα σταθερά σημεία της περιοχής "Λιβάδια" Δ.Δ. Γενναδίου Δήμου Νότιας Ρόδου, και διαπιστώσαμε ότι αυτή (η οριοθέτηση) εγένετο με όσο το δυνατόν καλύτερο τρόπο και σύμφωνα με τα τοπογραφικά δεδομένα της περιοχής. Θεωρούμε το παρόν σχεδιάγραμμα, σύμφωνα με το άρθρο 28 του Ν. 2971/01 (ΦΕΚ 285/201) και ως προς τη σωστή θέση και ακριβή οριοθέτηση απεικόνιση των παραπάνω μερίδων.

Οι υπογεγραμμένοι

1) Χειράκης Ν. Ιωάννης
Αγρονόμος Τοπογράφος Μηχανικός ΠΕΓ
Αρ. Τ.Ε.Ε.: 72258

2)

ΕΘΝΙΚΟ ΤΥΠΟΓΡΑΦΕΙΟ
Για τεχνικούς λόγους στο σχεδιάγραμμα, έγινε σμίκρυνση, κατά ποσοστό 34%

Οι διορθώσεις στην αρίθμηση των κορυφών της οριογραμμής του αιγιαλού (Α1,Α2...) και των αντίστοιχων κορυφών του χειμέριου κύματος (Χ1,Χ2...), οι οποίες καθορίστηκαν με την υπ'αρ. 23975/22-2-2005 Απόφαση Γενικού Γραμματέα της Περιφέρειας Νοτίου Αιγαίου, έγιναν σύμφωνα με τις υποδείξεις του σχετικού εγγράφου του Γενικού Επιτελείου Ναυτικού (ΓΕΝ), (Φ 544.5/656/08 Σ 3803), το οποίο απεστάλη στην ΚΥΔ Ν. Δωδ/σου στις 8-9-2008.


Ρόδος 24-9-2008

ΒΑΣΙΛΕΙΑΔΗ ΕΛΕΥΘΕΡΙΑ αγρ. τοπ/φος μηχ.

ΕΛΕΥΘΕΡΙΑ Β. ΒΑΣΙΛΕΙΑΔΗ
ΔΙΠΛΩΜΑΤΟΥΧΟΣ
ΑΓΡΟΝΟΜΟΣ ΤΟΠΟΓΡΑΦΟΣ ΜΗΧΑΝΙΚΟΣ Α.Π.Θ.
Α.Μ. ΤΕΕ 60606 - Α.Φ.Μ. 045107646 - ΔΟΥ ΡΟΔΟΥ 7542
ΔΗΜ. ΘΕΟΔΩΡΑΚΗ 20 ΡΟΔΟΣ 851 00
ΤΗΛ. 02410 76045, ΚΙΝ. 0944 422468

3990750
3990700
3990650
3990600


Μ.Γ. 872
Μ.Γ. 875
Μ.Γ. 867
Μ.Γ. 822Α
Μ.Γ. 822

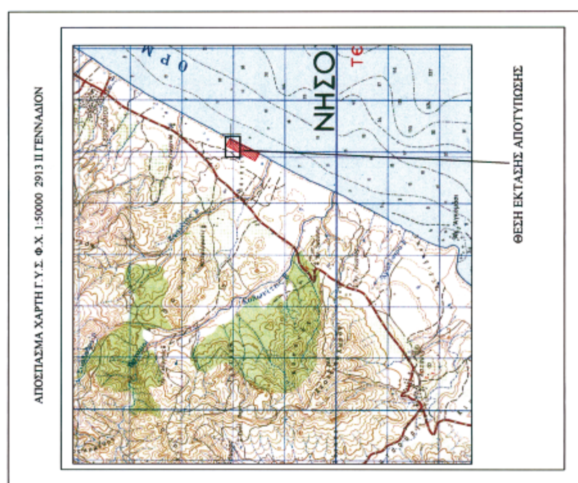


ΕΡΓΟΔΟΤΗΣ
ΤΝΕΕ ΠΟΛΙΑΣ Α.Ε.
ΤΟΥΡΙΣΤΙΚΕΣ ΝΑΥΤΙΛΙΑΚΕΣ ΕΜΠΟΡΙΚΕΣ ΕΠΙΧΕΙΡΗΣΕΙΣ

ΕΡΓΟ
ΤΟΠΟΓΡΑΦΙΚΟ ΥΠΟΒΑΘΡΟ
ΓΙΑ ΤΟΝ ΚΑΘΟΡΙΣΜΟ ΑΙΓΙΑΛΟΥ ΚΑΙ ΠΑΡΑΛΙΑΣ
(ΓΙΑ ΤΙΣ ΙΔΙΟΚΤΗΣΙΕΣ ΜΕ Κ.Μ. 701 & 819 ΓΑΙΩΝ ΓΕΝΝΑΔΙΟΥ)

ΘΕΣΗ
"ΛΙΒΑΔΕΙΑ" Δ.Δ. ΓΕΝΝΑΔΙΟΥ
ΔΗΜΟΥ ΝΟΤΙΑΣ ΡΟΔΟΥ

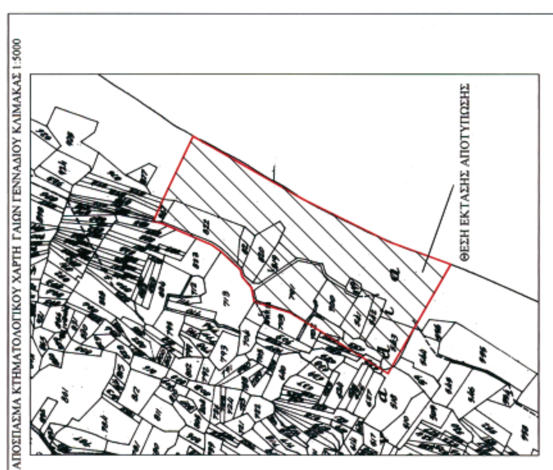

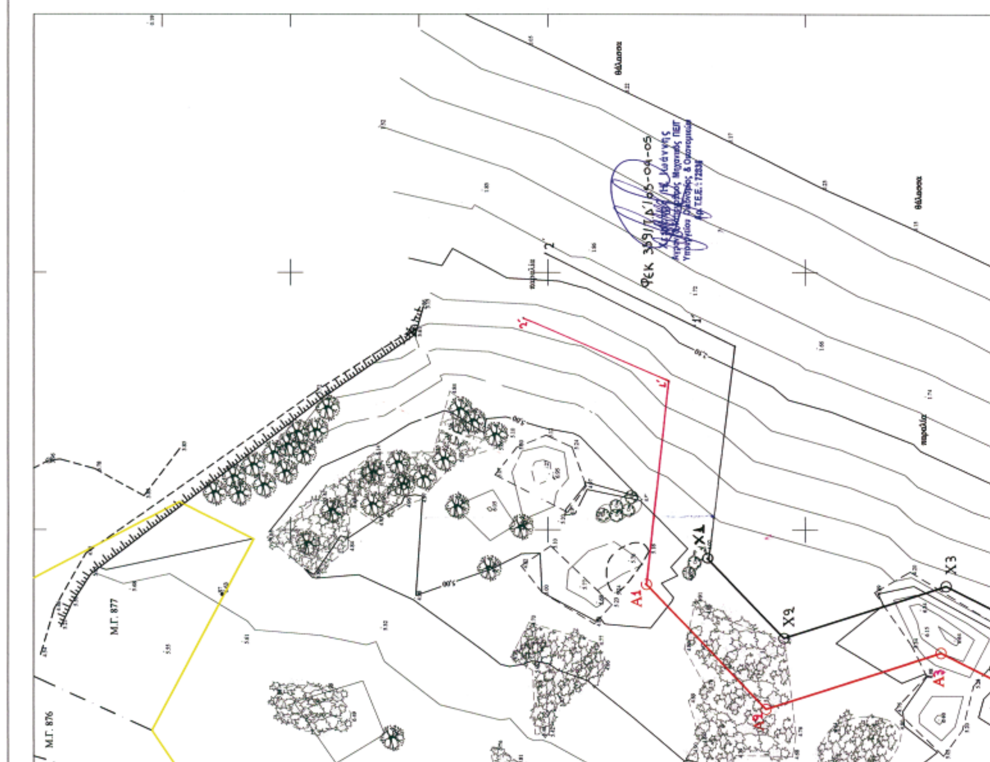

ΕΛΛΗΝΙΚΗ ΔΗΜΟΚΡΑΤΙΑ
ΥΠΟΥΡΓΕΙΟ ΔΙΚΑΙΟΣΥΝΗΣ
ΚΤΗΜΑΤΟΛΟΓΙΟ ΡΟΔΟΥ
ΡΟΔΟΣ 85100
ΤΗΛ 2241022239

ΤΕΧΝΙΚΗ ΕΚΘΕΣΗ

Στη Ρόδο σήμερα την 11/6/08

Οι κάτωθι υπογεγραμμένοι :

1) Χειράκης Ιωάννης, Τοπογράφος Μηχανικός Κτηματικής Υπηρεσίας Δωδ/σου

2) Θέμος Μανούσος, Τοπογράφος Μηχανικός Κτηματολογικού Γραφείου Ρόδου

Αφού λάβαμε υπ'όψιν την γενόμενη από την Τοπογράφο Μηχανικό Βασιλειάδη Ελευθερία αποτύπωση και της ιδίας μηχανικού οριοθέτηση των κτηματολογικών μερίδων, επί γενόμενης υπ' αυτού αποτυπώσεως, κατόπιν και επί τόπου αυτοψίας μας, ελέγξαμε την ορθότητα των των κτηματολογικών διαγραμμάτων 541-542-543-699-700-701-819-820-821-822-867 , με τους επιμέρους τεμαχισμούς τους, Γαιών Γενναδίου, βασιζόμενοι από τα σταθερά σημεία της περιοχής "Λιβάδια" Δ.Δ. Γενναδίου Δήμου Νότιας Ρόδου, και διαπιστώσαμε ότι αυτή (η οριοθέτηση) εγένετο με όσο το δυνατόν καλύτερο τρόπο και σύμφωνα με τα τοπογραφικά δεδομένα της περιοχής. Θεωρούμε το παρόν σχεδιάγραμμα, σύμφωνα με το άρθρο 28 του Ν. 2971/01 (ΦΕΚ 285/201) και ως προς τη σωστή θέση και ακριβή οριοθέτηση απεικόνιση των παραπάνω μερίδων.

Οι υπογεγραμμένοι

1) Χειράκης Ν. Ιωάννης
Αγρονόμος Τοπογράφος Μηχανικός ΠΕΙΓ
Υπουργείου Οικονομίας & Οικονομικών
Αρ. Τ.Ε.Ε.: 72836


2)


ΥΠΟΜΝΗΜΑ


	ΠΟΛΥΓΩΝΟΜΕΤΡΙΚΟ ΣΗΜΕΙΟ		ΙΣΟΥΨΗΣ ΚΑΜΠΥΛΗ ΙΣΟΔΙΑΣΤΑΣΗ=0.50 μ.
	ΥΨΟΜΕΤΡΙΚΟ ΣΗΜΕΙΟ	—2.50—	ΙΣΟΥΨΗΣ ΚΑΜΠΥΛΗ ΙΣΟΔΙΑΣΤΑΣΗ=2.50 μ.
	ΔΕΝΤΡΟ		ΦΡΥΔΙ ΠΡΑΝΟΥΣ
	ΟΧΥΡΩΜΑΤΙΚΟ ΕΡΓΟ		ΠΟΔΙ ΠΡΑΝΟΥΣ
	ΣΧΙΝΑ - ΠΥΚΝΗ ΒΛΑΣΤΗΣΗ		ΞΕΡΟΛΙΘΙΑ
	ΑΜΜΩΔΗΣ ή ΠΑΡΑΛΙΑ ΜΕ ΒΟΤΣΑΛΟ	—x—x—	ΣΥΡΜΑΤΟΠΛΕΓΜΑ
	ΚΤΗΜΑΤΟΛΟΓΙΚΟ ΟΡΙΟ		ΑΚΤΟΓΡΑΜΜΗ
	ΚΤΗΜΑΤ. ΜΟΝΟΠΑΤΙ		ΤΟΙΧΟΣ
			ΒΑΣΤΑΟΣ ή ΟΡΙΟ ΚΑΛΛΙΕΡΓΕΙΑΣ
			ΧΩΜΑΤΟΔΡΟΜΟΣ
			ΟΡΙΟ ΑΜΜΟΘΙΝΗΣ

ΔΗΜ. ΘΕΟΔΩΡΑΚΗ 20 ΡΟΔΟΣ 851 00
ΤΗΛ. 02410 76045, ΚΙΝ. 0944 422468

Μ.Γ. 822
Μ.Γ. 821
Μ.Γ. 820
Μ.Γ. 819
Μ.Γ. 6021
Μ.Γ. 701Α
Μ.Γ. 701
Μ.Γ. 703
Χωματόδρομος (κτηματολογικός δρόμος)
Χωματόδρομος
Α5
Χ5
3990650
3990600
3990550
3990500
852400
852450
852500
852550
852600
852650

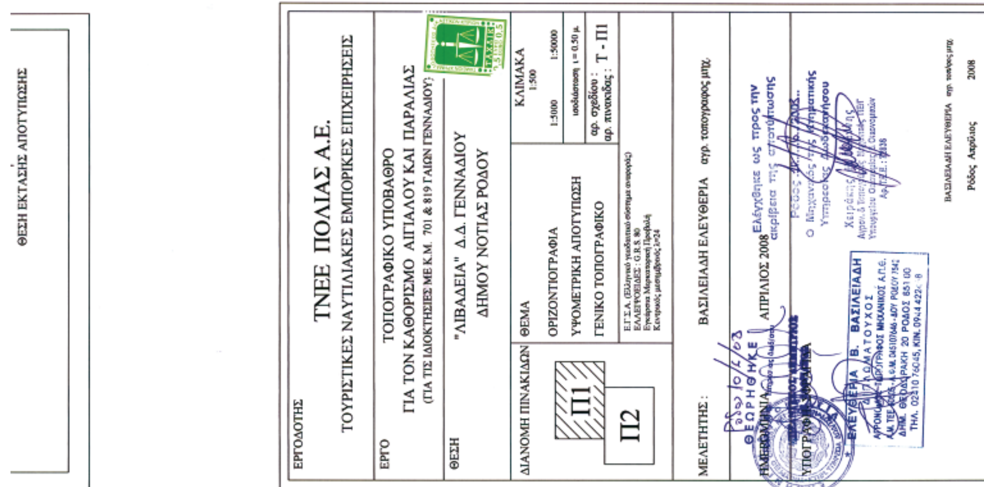

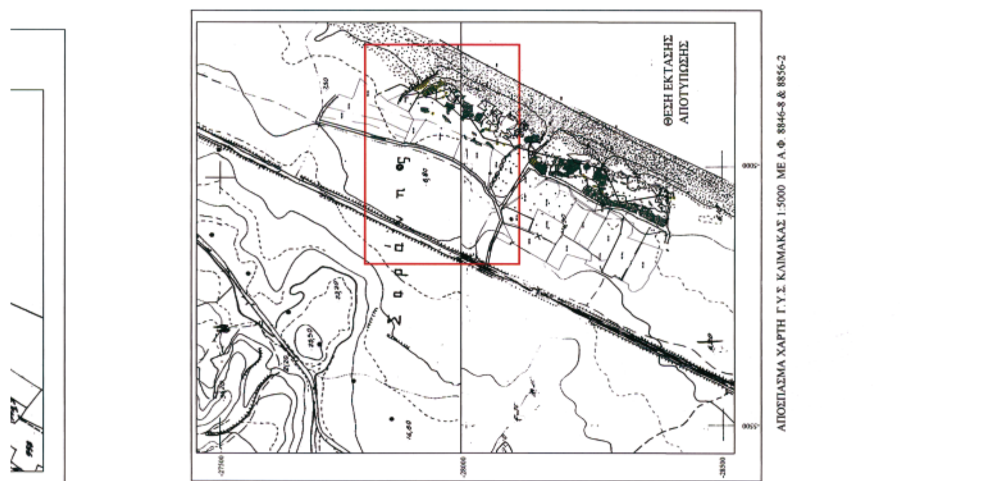

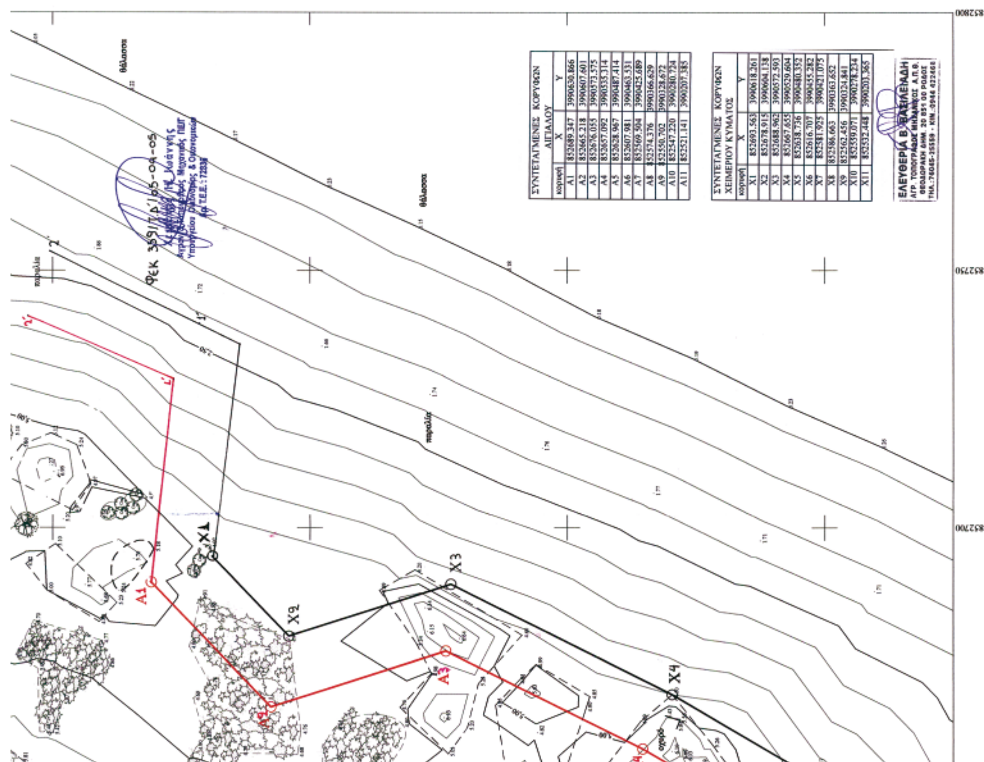

ΣΥΝΤΕΤΑΓΜΕΝΕΣ ΚΟΡΥΦΩΝ ΑΙΓΙΑΛΟΥ

κορυφή	X	Y
A1	852689.347	3990630.866
A2	852665.218	3990607.601
A3	852676.055	3990573.575
A4	852657.092	3990535.314
A5	852628.967	3990487.414
A6	852607.981	3990463.531
A7	852569.504	3990425.689
A8	852574.376	3990366.629
A9	852550.702	3990328.672
A10	852547.220	3990280.724
A11	852521.141	3990207.385

ΣΥΝΤΕΤΑΓΜΕΝΕΣ ΚΟΡΥΦΩΝ ΧΕΙΜΕΡΙΟΥ ΚΥΜΑΤΟΣ

κορυφή	X	Y
X1	852693.563	3990618.261
X2	852678.915	3990604.138
X3	852688.962	3990572.593
X4	852667.655	3990529.604
X5	852638.736	3990480.352
X6	852616.707	3990455.282
X7	852581.925	3990421.075
X8	852586.663	3990363.652
X9	852562.456	3990324.841
X10	852539.071	3990278.234
X11	852532.448	3990203.365

ΕΘΝΙΚΟ ΤΥΠΟΓΡΑΦΕΙΟ

Για τεχνικούς λόγους στο σχεδιάγραμμα, έγινε σμίκρυνση, κατά ποσοστό 34%

ΥΠΟΜΝΗΜΑ ΕΠΙΤΡΟΠΗΣ

1. Η καθορισθείσα οριογραμμή αιγιαλού αποτελεί το όριο των μεγίστων, κλην συνήθων αναβάσεων του κύματος, προσηυξημένο κατά 12.00 μ., σύμφωνα με τις διατάξεις του άρθρου 3 του Κ.Δ. 132/1929, που διατηρήθηκε σε ισχύ, δυνάμει του άρθρου 8 του Ν. 510/1947.
2. Το παρόν συνοδεύει την από 11/6/08 τεχνική έκθεση της επιτροπής καθορισμού ορίων αιγιαλού και παραλίας (την προβλεπόμενη από τις διατάξεις του άρθρου 3 του νόμου 2971/2001)
3. Επισπεύδον για τη χάραξη της γραμμής αιγιαλού είναι η εταιρεία υπό την επωνυμία "ΤΝΕΕ ΠΟΛΙΑΣ Α.Ε."
4. Σε απόσταση 250μ. προς τον Οικισμό Γεννάδι έχει καθοριστεί οριογραμμή αιγιαλού και παραλίας, η οποία έχει ΦΕΚ 359/Τ. Δ΄/05-04-05
5. Μαύρη γραμμή, οριογραμμή μέγιστου χειμέριου κύματος
6. Κόκκινη γραμμή, γραμμή αιγιαλού
7. Κίτρινη γραμμή, παραλία

Ρόδος 11/6/08

ΤΑ ΜΕΛΗ ΤΗΣ ΕΠΙΤΡΟΠΗΣ

ΠΡΟΕΔΡΟΣ

ΤΑ ΜΕΛΗ

1.

2.

3. 11/06/08

4.

ΕΛΛΗΝΙΚΗ ΔΗΜΟΚΡΑΤΙΑ
ΥΠΟΥΡΓΕΙΟ ΔΙΚΑΙΟΣΥΝΗΣ
ΚΤΗΜΑΤΟΛΟΓΙΟ ΡΟΔΟΥ
ΡΟΔΟΣ 85100
ΤΗΛ 2241022239

ΤΕΧΝΙΚΗ ΕΚΘΕΣΗ

Στη Ρόδο σήμερα την 11/6/08

Οι κάτωθι υπογεγραμμένοι:

1) Χειράκης Ιωάννης, Τοπογράφος Μηχανικός Κτηματικής Υπηρεσίας Δωδ/σου
2) Καλαμπόγιας, Τοπογράφος Μηχανικός Κτηματολογικού Γραφείου Ρόδου

Αφού λάβαμε υπόψιν την γενόμενη από την Τοπογράφο Μηχανικό Βασιλειάδη Ελευθερία αποτύπωση και της ιδίας μηχανικού οριοθέτηση των κτηματολογικών μερίδων, επί γενόμενης υπ' αυτού αποτυπώσεως, κατόπιν και επί τόπου αυτοψίας μας, ελέγξαμε την ορθότητα των των κτηματολογικών διαγραμμάτων 541-542-543-699-700-701-819-820-821-822-867, με τους επιμέρους τεμαχισμούς τους, Γιαλόν Γενναδίου, βασιζόμενοι από τα σταθερά σημεία της περιοχής "Λιβάδεια" Δ.Δ. Γενναδίου Δήμου Νότιας Ρόδου, και διαπιστώσαμε ότι αυτή (η οριοθέτηση) εγένετο με όσο το δυνατόν καλύτερο τρόπο και σύμφωνα με τα τοπογραφικά δεδομένα της περιοχής. Θεωρούμε το παρόν σχεδιάγραμμα, σύμφωνα με το άρθρο 28 του Ν. 2971/01 (ΦΕΚ 285/201) και ως προς τη σωστή θέση και ακριβή οριοθέτηση απεικόνιση των παραπάνω μερίδων.

Οι υπογεγραμμένοι

1) Χειράκης Ν. Ιωάννης, Αγρονόμος Τοπογράφος Μηχανικός ΠΕΓ, Υπουργείου Οικονομίας & Οικονομικών, Αρ. Τ.Ε.Ε.: 72838

2)

Οι διορθώσεις στην αρίθμηση των κορυφών της οριογραμμής του αιγιαλού (Α1,Α2...) και των αντίστοιχων κορυφών του χειμέριου κύματος (Χ1,Χ2...), οι οποίες καθορίστηκαν με την υπ' αρ. 23975/22-2-2005 Απόφαση Γενικού Γραμματέα της Περιφέρειας Νοτίου Αιγαίου, έγιναν σύμφωνα με τις υποδείξεις του σχετικού εγγράφου του Γενικού Επιτελείου Ναυτικού (ΓΕΝ), (Φ 544.5/656/08 Σ 3803), το οποίο αποστάλει στην ΚΥΔ Ν. Δωδ/σου στις 8-9-2008.

Ρόδος 24-9-2008

ΒΑΣΙΛΕΙΑΔΗ ΕΛΕΥΘΕΡΙΑ αγρ. τοπ/φος μηχ.

ΕΛΕΥΘΕΡΙΑ Β. ΒΑΣΙΛΕΙΑΔΗ
ΔΙΠΛΩΜΑΤΟΥΧΟΣ
ΑΓΡΟΝΟΜΟΣ ΤΟΠΟΓΡΑΦΟΣ ΜΗΧΑΝΙΚΟΣ Α.Π.Θ.
Α.Μ. ΤΕΕ 60505 - Α.Φ.Μ. 045107146 - ΔΟΥ ΡΟΔΟΥ 7542
ΔΗΜ. ΘΕΟΔΩΡΑΚΗ 20 ΡΟΔΟΣ 851 00
ΤΗΛ. 02410 76045, ΚΙΝ. 094 422...

3990475
3990450
3990400
3990350

Μ.Γ. 701Α


Μ.Γ. 702

Μ.Γ. 700


Μ.Γ. 699

Μ.Γ. 541


04006423112080012

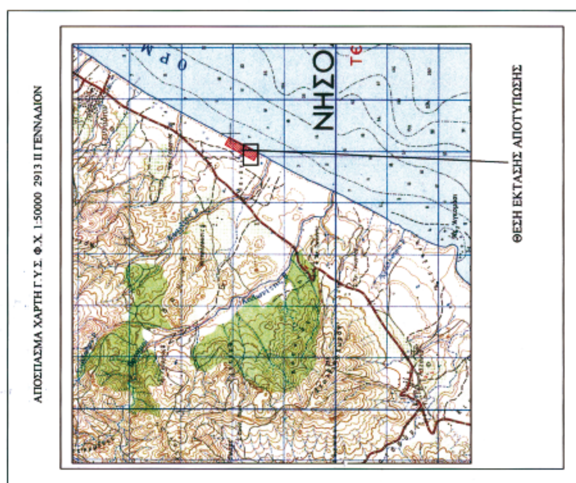

ΕΡΓΟΔΟΤΗΣ
ΤΝΕΕ ΠΟΛΙΑΣ Α.Ε.
ΤΟΥΡΙΣΤΙΚΕΣ ΝΑΥΤΙΛΙΑΚΕΣ ΕΜΠΟΡΙΚΕΣ ΕΠΙΧΕΙΡΗΣΕΙΣ
ΕΡΓΟ

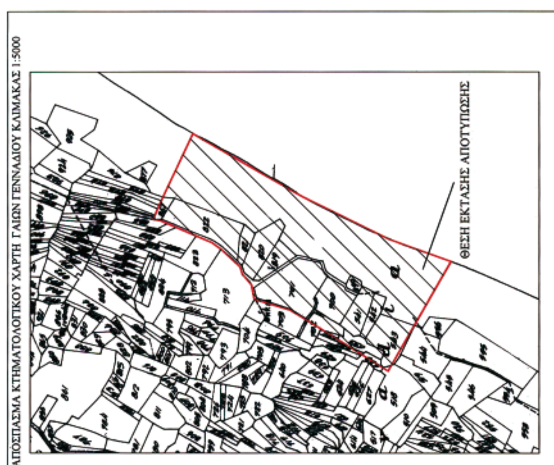



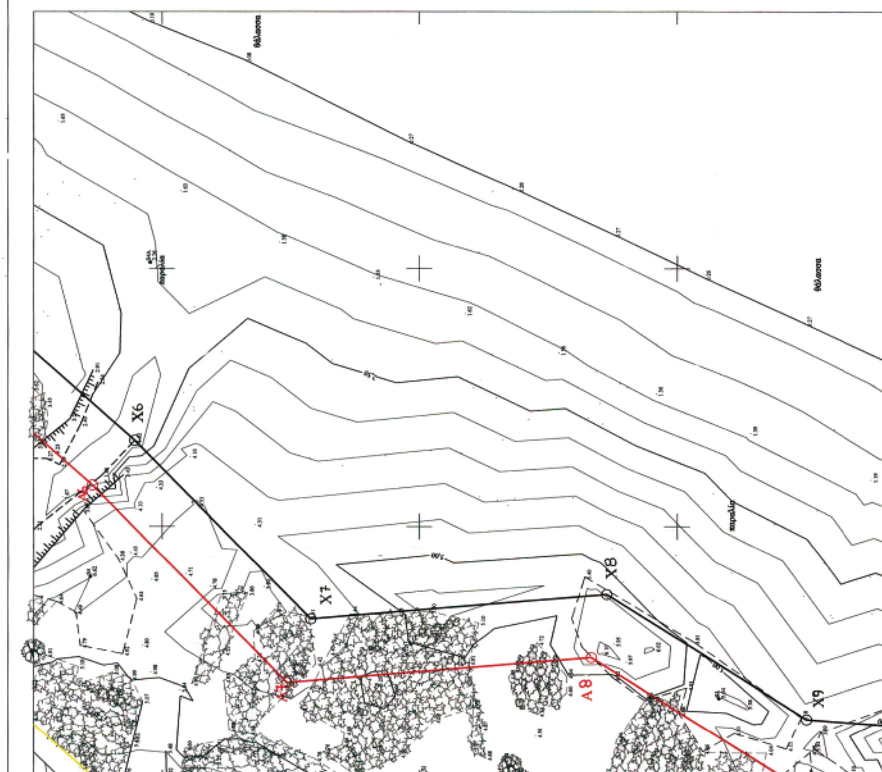

ΕΛΛΗΝΙΚΗ ΔΗΜΟΚΡΑΤΙΑ
ΥΠΟΥΡΓΕΙΟ ΔΙΚΑΙΟΣΥΝΗΣ
ΚΤΗΜΑΤΟΛΟΓΙΟ ΡΟΔΟΥ
ΡΟΔΟΣ 85100
ΤΗΛ 2241022239

ΤΕΧΝΙΚΗ ΕΚΘΕΣΗ

Στη Ρόδο σήμερα την 11/6/08

Οι κάτωθι υπογεγραμμένοι :

1) Χειράκης Ιωάννης, Τοπογράφος Μηχανικός Κτηματικής Υπηρεσίας Δωδ/σου

2) Θέμος Καλαμπόκης, Τοπογράφος Μηχανικός Κτηματολογικού Γραφείου Ρόδου

Αφού λάβαμε υπ' όψιν την γενόμενη από την Τοπογράφο Μηχανικό Βασιλειάδη Ελευθερία αποτύπωση και της ιδίας μηχανικού οριοθέτηση των κτηματολογικών μερίδων, επί γενόμενης υπ' αυτού αποτυπώσεως, κατόπιν και επί τόπου αυτοψίας μας, ελέγξαμε την ορθότητα των των κτηματολογικών διαγραμμάτων 541-542-543-699-700-701-819-820-821-822-867, με τους επιμέρους τεμαχισμούς τους, Γιαλόν Γενναδίου, βασιζόμενοι από τα σταθερά σημεία της περιοχής "Λιβάδεια" Δ.Δ. Γενναδίου Δήμου Νότιας Ρόδου, και διαπιστώσαμε ότι αυτή (η οριοθέτηση) εγένετο με όσο το δυνατόν καλύτερο τρόπο και σύμφωνα με τα τοπογραφικά δεδομένα της περιοχής. Θεωρούμε το παρόν σχεδιάγραμμα, σύμφωνα με το άρθρο 28 του Ν. 2971/01 (ΦΕΚ 285/201) και ως προς τη σωστή θέση και ακριβή οριοθέτηση απεικόνιση των παραπάνω μερίδων.


Οι υπογεγραμμένοι

1) Χειράκης Ιωάννης
Αγρονόμος Τοπογράφος Μηχανικός ΠΕΓ
Υπουργείου Οικονομίας & Οικονομικών
Αρ. Τ.Ε.Ε. : 72836

2) Τχίκος ΑΒ/ΤΕ(3)

ΥΠΟΜΝΗΜΑ

	ΠΟΛΥΓΩΝΟΜΕΤΡΙΚΟ ΣΗΜΕΙΟ		ΙΣΟΥΨΗΣ ΚΑΜΠΥΛΗ ΙΣΟΔΙΑΣΤΑΣΗ=0.50 μ.
	ΥΨΟΜΕΤΡΙΚΟ ΣΗΜΕΙΟ	—2.50—	ΙΣΟΥΨΗΣ ΚΑΜΠΥΛΗ ΙΣΟΔΙΑΣΤΑΣΗ=2.50 μ.
	ΔΕΝΤΡΟ		ΦΡΥΔΙ ΠΡΑΝΟΥΣ
	ΟΧΥΡΩΜΑΤΙΚΟ ΕΡΓΟ		ΠΟΔΙ ΠΡΑΝΟΥΣ
	ΣΚΙΝΑ - ΠΥΚΝΗ ΒΛΑΣΤΗΣΗ		ΞΕΡΟΛΙΘΙΑ
	ΑΜΜΩΔΗΣ ή ΠΑΡΑΛΙΑ ΜΕ ΒΟΤΣΑΛΟ	—x—x—	ΣΥΡΜΑΤΟΠΛΕΓΜΑ
	ΚΤΗΜΑΤΟΛΟΓΙΚΟ ΟΡΙΟ		ΑΚΤΟΓΡΑΜΜΗ
	ΚΤΗΜΑΤ. ΜΟΝΟΠΑΤΙ		ΤΟΙΧΟΣ
			ΒΑΣΤΑΟΣ ή ΟΡΙΟ ΚΑΛΛΙΕΡΓΕΙΑΣ
			ΧΩΜΑΤΟΔΡΟΜΟΣ
			ΟΡΙΟ ΑΜΜΟΘΙΝΗΣ

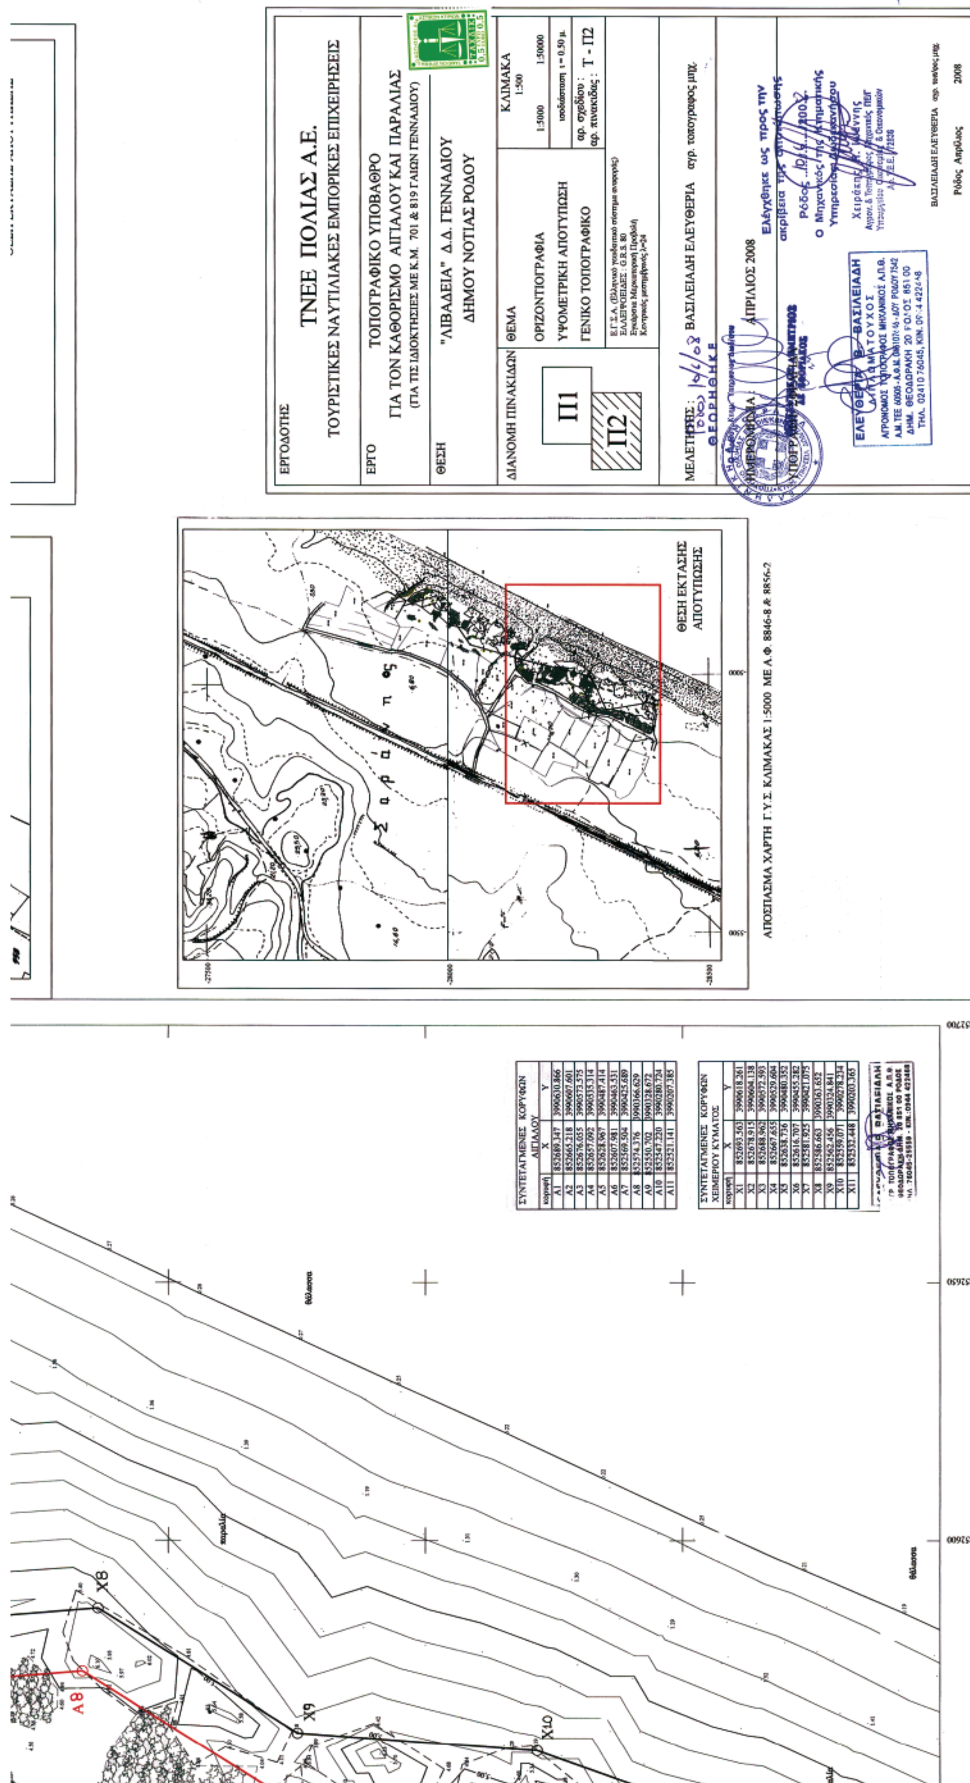

ΣΥΝΤΕΤΑΓΜΕΝΕΣ ΚΟΡΥΦΩΝ ΑΙΓΙΑΛΟΥ		
κορυφή	X	Y
A1	852689.347	3990630.866
A2	852665.218	3990607.601
A3	852676.055	3990573.575
A4	852657.092	3990535.314
A5	852628.967	3990487.414
A6	852607.981	3990463.531
A7	852569.504	3990425.689
A8	852574.376	3990366.629
A9	852550.702	3990328.672
A10	852547.220	3990280.724
A11	852521.141	3990207.385

ΣΥΝΤΕΤΑΓΜΕΝΕΣ ΚΟΡΥΦΩΝ ΧΕΙΜΕΡΙΟΥ ΚΥΜΑΤΟΣ		
κορυφή	X	Y
X1	852693.563	3990618.261
X2	852678.915	3990604.138
X3	852688.962	3990572.593
X4	852667.655	3990529.604
X5	852638.736	3990480.352
X6	852616.707	3990455.282
X7	852581.925	3990421.075
X8	852586.663	3990363.652
X9	852562.456	3990324.841
X10	852559.071	3990278.234
X11	852532.448	3990203.365

ΕΘΝΙΚΟ ΤΥΠΟΓΡΑΦΕΙΟ

ΕΦΗΜΕΡΙΣ ΤΗΣ ΚΥΒΕΡΝΗΣΕΩΣ

ΠΕΡΙΦΕΡΕΙΑΚΑ ΓΡΑΦΕΙΑ ΠΩΛΗΣΗΣ Φ.Ε.Κ.

ΘΕΣΣΑΛΟΝΙΚΗ - Βασ. Όλγας 227 **23104 23956**
ΠΕΙΡΑΙΑΣ - Ευριπίδου 63 **210 4135228**
ΠΑΤΡΑ - Κορίνθου 327 **2610 638109**
ΙΩΑΝΝΙΝΑ - Διοικητήριο **26510 87215**
ΚΟΜΟΤΗΝΗ - Δημοκρατίας 1 **25310 22858**
ΛΑΡΙΣΑ - Διοικητήριο **2410 597449**
ΚΕΡΚΥΡΑ - Σαμαρά 13 **26610 89122**
ΗΡΑΚΛΕΙΟ - Πεδιάδος 2 **2810 300781**
ΜΥΤΙΛΗΝΗ - Πλ. Κωνσταντινουπόλεως 1 **22510 46654**

ΤΙΜΗ ΠΩΛΗΣΗΣ ΦΥΛΛΩΝ ΤΗΣ ΕΦΗΜΕΡΙΔΟΣ ΤΗΣ ΚΥΒΕΡΝΗΣΕΩΣ

Σε έντυπη μορφή

- Για τα Φ.Ε.Κ. από 1 μέχρι 16 σελίδες σε 1 €, προσαυξανόμενη κατά 0,20 € για κάθε επιπλέον οκτασέλιδο ή μέρος αυτού.
- Για τα φωτοαντίγραφα Φ.Ε.Κ. σε 0,15 € ανά σελίδα.

Σε μορφή DVD/CD

Τεύχος	Ετήσια έκδοση	Τριμηνιαία έκδοση	Μηνιαία έκδοση
Α΄	150 €	40 €	15 €
Β΄	300 €	80 €	30 €
Γ΄	50 €	-	-
Υ.Ο.Δ.Δ.	50 €	-	-
Δ΄	110 €	30 €	-

Τεύχος	Ετήσια έκδοση	Τριμηνιαία έκδοση	Μηνιαία έκδοση
Α.Α.Π.	110 €	30 €	-
Ε.Β.Ι.	100 €	-	-
Α.Ε.Δ.	5 €	-	-
Δ.Δ.Σ.	200 €	-	20 €
Α.Ε. - Ε.Π.Ε. και **Γ.Ε.ΜΗ.**	-	-	100 €

- Η τιμή πώλησης μεμονωμένων Φ.Ε.Κ. σε μορφή cd-rom από εκείνα που διατίθενται σε ψηφιακή μορφή και μέχρι 100 σελίδες, σε 5 € προσαυξανόμενη κατά 1 € ανά 50 σελίδες.
- Η τιμή πώλησης σε μορφή cd-rom/dvd, δημοσιευμάτων μιας εταιρείας στο τεύχος Α.Ε.-Ε.Π.Ε. και Γ.Ε.ΜΗ. σε 5 € ανά έτος.

ΠΑΡΑΓΓΕΛΙΑ ΚΑΙ ΑΠΟΣΤΟΛΗ Φ.Ε.Κ.: Τηλεφωνικά: 210 4071010 - fax: 210 4071010 - internet: http://www.et.gr

ΕΤΗΣΙΕΣ ΣΥΝΔΡΟΜΕΣ Φ.Ε.Κ.

Τεύχος	Έντυπη μορφή	Ψηφιακή Μορφή
Α΄	225 €	190 €
Β΄	320 €	225 €
Γ΄	65 €	Δωρεάν
Υ.Ο.Δ.Δ.	65 €	Δωρεάν
Δ΄	160 €	80 €
Α.Α.Π.	160 €	80 €
Ε.Β.Ι.	65 €	33 €

Τεύχος	Έντυπη μορφή	Ψηφιακή Μορφή
Α.Ε.Δ.	10 €	Δωρεάν
Α.Ε. - Ε.Π.Ε. και **Γ.Ε.ΜΗ.**	2.250 €	645 €
Δ.Δ.Σ.	225 €	95 €
Α.Σ.Ε.Π.	70€	Δωρεάν
Ο.Π.Κ.	-	Δωρεάν
Α΄+ Β΄+ Δ΄ + Α.Α.Π.	-	450 €

- Το τεύχος Α.Σ.Ε.Π. (έντυπη μορφή) θα αποστέλλεται σε συνδρομητές ταχυδρομικά, με την επιβάρυνση των 70 €, ποσό το οποίο αφορά τα ταχυδρομικά έξοδα.
- Για την παροχή πρόσβασης μέσω διαδικτύου σε Φ.Ε.Κ. προηγουμένων ετών και συγκεκριμένα στα τεύχη: **α)** Α, Β, Δ, Α.Α.Π., Ε.Β.Ι. και Δ.Δ.Σ., η τιμή προσαυξάνεται, πέραν του ποσού της ετήσιας συνδρομής του 2007, κατά 40 € ανά έτος και ανά τεύχος και **β)** για το τεύχος Α.Ε.-Ε.Π.Ε. & Γ.Ε.ΜΗ., κατά 60 € ανά έτος παλαιότητας.

* Η καταβολή γίνεται σε όλες τις Δημόσιες Οικονομικές Υπηρεσίες (Δ.Ο.Υ.). Το πρωτότυπο διπλότυπο (έγγραφο αριθμ. πρωτ. 9067/28.2.2005 2η Υπηρεσία Επιτρόπου Ελεγκτικού Συνεδρίου) με φροντίδα των ενδιαφερομένων, πρέπει να αποστέλλεται ή να κατατίθεται στο Εθνικό Τυπογραφείο (Καποδιστρίου 34, Τ.Κ. 104 32 Αθήνα).
* Σημειώνεται ότι φωτοαντίγραφα διπλοτύπων, ταχυδρομικές Επιταγές για την εξόφληση της συνδρομής, δεν γίνονται δεκτά και θα επιστρέφονται.
* Οι οργανισμοί τοπικής αυτοδιοίκησης, τα νομικά πρόσωπα δημοσίου δικαίου, τα μέλη της Ένωσης Ιδιοκτητών Ημερησίου Τύπου Αθηνών και Επαρχίας, οι τηλεοπτικοί και ραδιοφωνικοί σταθμοί, η Ε.Σ.Η.Ε.Α., τα τριτοβάθμια συνδικαλιστικά Όργανα και οι τριτοβάθμιες επαγγελματικές ενώσεις δικαιούνται έκπτωσης πενήντα τοις εκατό (50%) επί της ετήσιας συνδρομής (τρέχον έτος + παλαιότητα).
* Το ποσό υπέρ Τ.Α.Π.Ε.Τ. [5% επί του ποσού συνδρομής (τρέχον έτος + παλαιότητα)], καταβάλλεται ολόκληρο (Κ.Α.Ε. 3512) και υπολογίζεται πριν την έκπτωση.
* Στην Ταχυδρομική συνδρομή του τεύχους Α.Σ.Ε.Π. δεν γίνεται έκπτωση.

Πληροφορίες για δημοσιεύματα που καταχωρούνται στα Φ.Ε.Κ. στο τηλ.: 210 5279000.
Φωτοαντίγραφα παλαιών Φ.Ε.Κ.: Μάρνη 8 τηλ.: 210 8220885, 210 8222924, 210 5279050.
Οι πολίτες έχουν τη δυνατότητα ελεύθερης ανάγνωσης των δημοσιευμάτων που καταχωρούνται σε όλα τα τεύχη της Εφημερίδας της Κυβερνήσεως πλην εκείνων που καταχωρούνται στο τεύχος Α.Ε.-Ε.Π.Ε και Γ.Ε.ΜΗ., από την ιστοσελίδα του Εθνικού Τυπογραφείου (www.et.gr).

Οι υπηρεσίες εξυπηρέτησης πολιτών λειτουργούν καθημερινά από 08:00 μέχρι 13:00



ΑΠΟ ΤΟ ΕΘΝΙΚΟ ΤΥΠΟΓΡΑΦΕΙΟ
ΚΑΠΟΔΙΣΤΡΙΟΥ 34 * ΑΘΗΝΑ 104 32 * ΤΗΛ. 210 52 79 000 * FAX 210 52 21 004
ΗΛΕΚΤΡΟΝΙΚΗ ΔΙΕΥΘΥΝΣΗ: http://www.et.gr – e-mail: webmaster.et@et.gr